


Möglingen, Wiesenweg 49

EG: Wohnung 24

Wohnung 24 3-Zimmer-Wohnung

Wohnen/Essen	ca.	26,30 m ²
Schlafen	ca.	14,69 m ²
Zimmer	ca.	8,13 m ²
Küche	ca.	5,75 m ²
Bad	ca.	5,12 m ²
Diele	ca.	4,34 m ²
Flur	ca.	3,55 m ²
AR	ca.	1,44 m ²
AS	ca.	0,53 m ²
Terrasse 1/2	ca.	6,92 m ²
Gesamtwohnfläche	ca.	76,77 m²

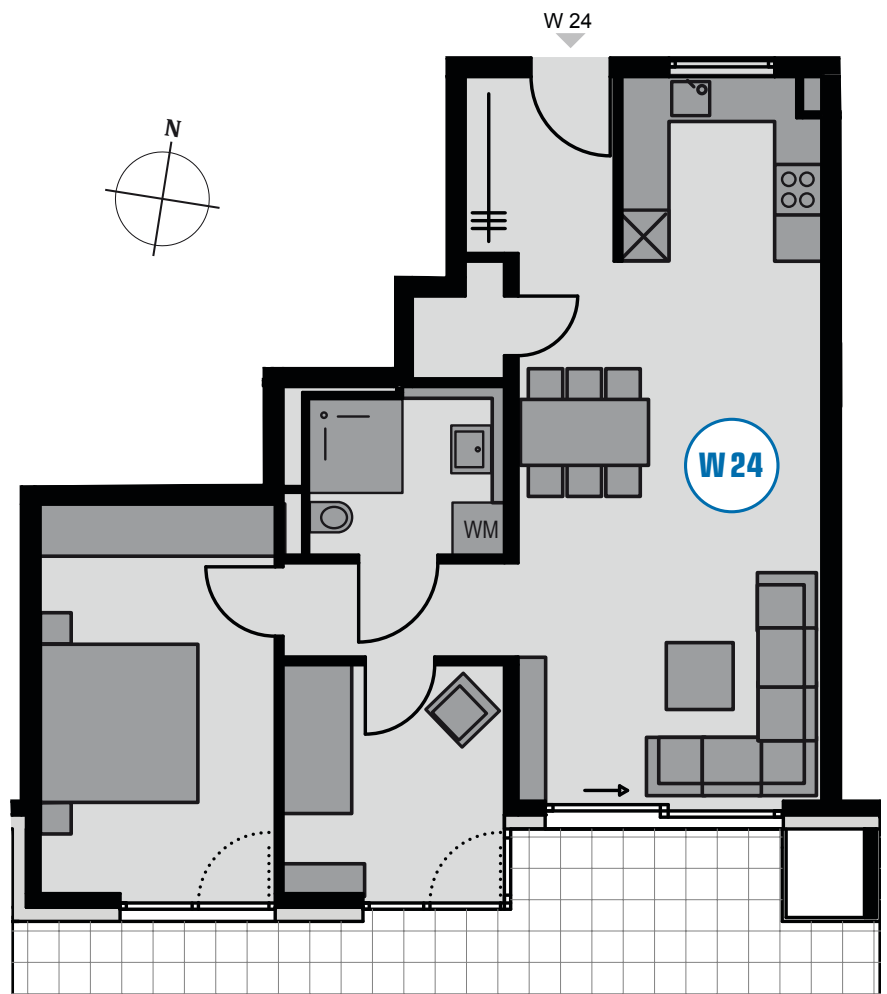

Maßstab 1:100